


4 RoK | ca 108 m²

LGH 2C-1001

Plan 1

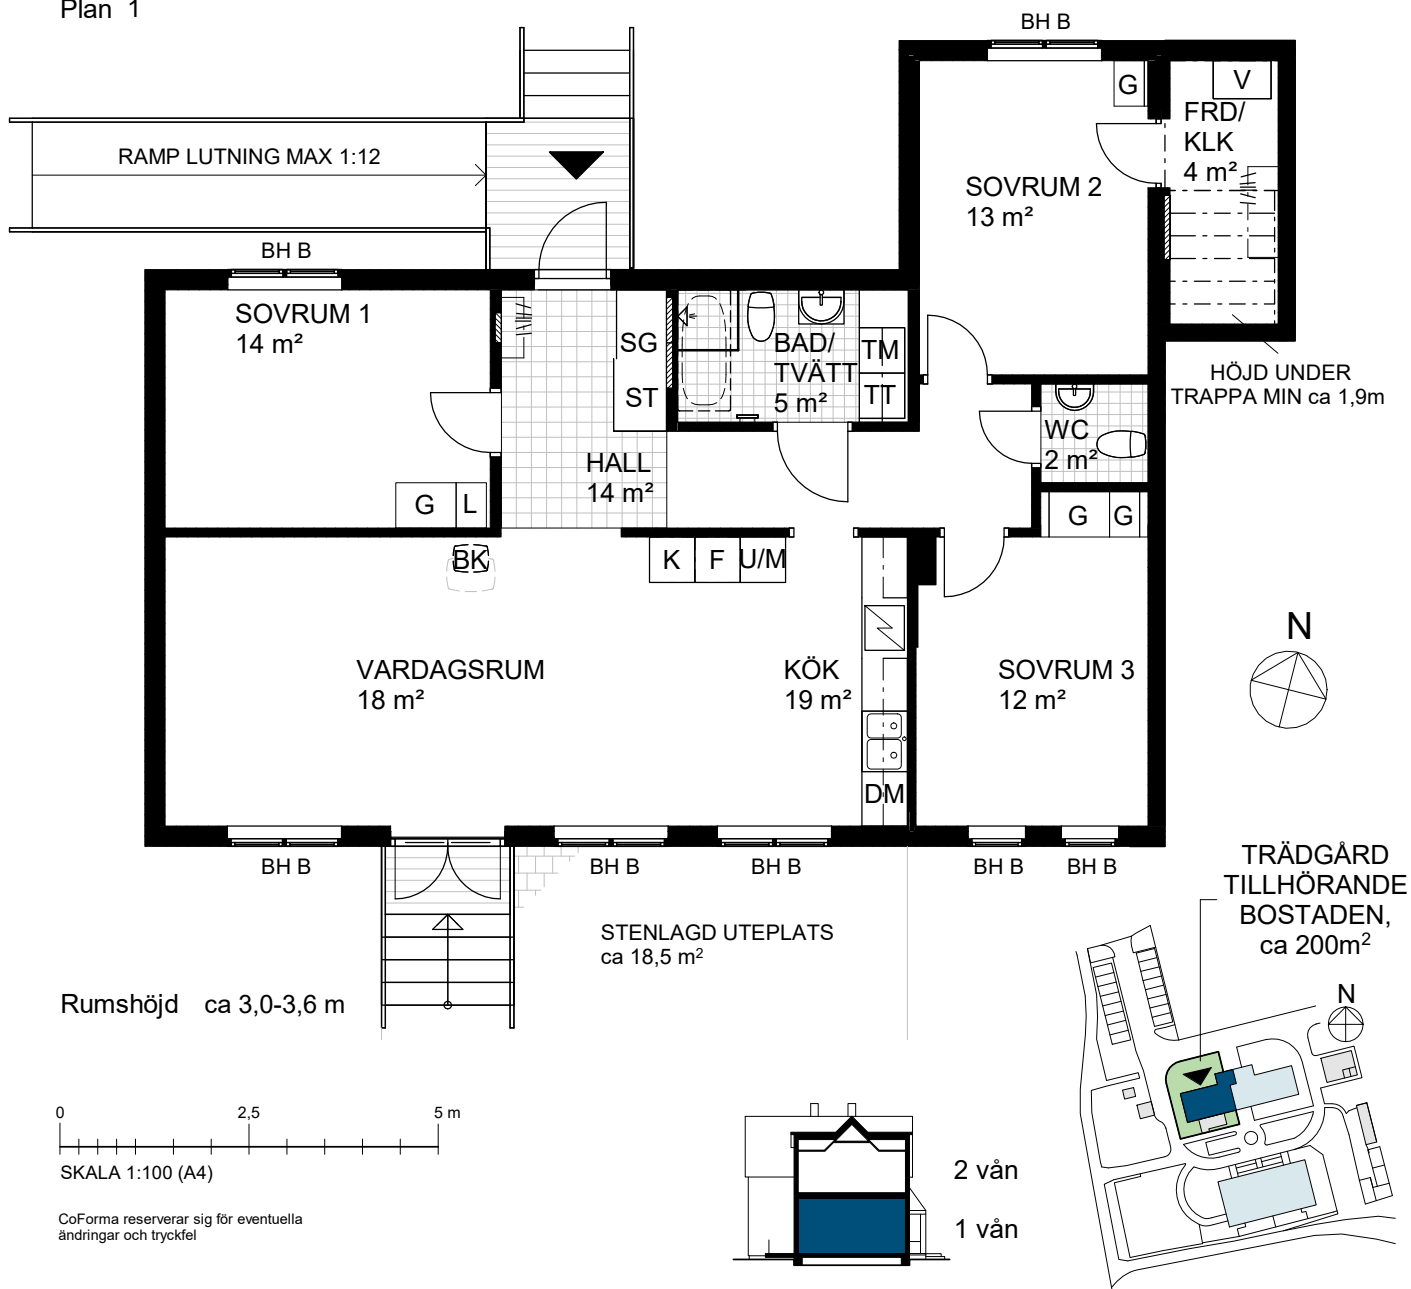

Symbolförklaring

	Inbyggnadshäll		Garderob		Klädhängare		Ventilationsaggregat
	Diskmaskin		Garderob, platsbyggd		Överskåp		Takfönster
	Kylskåp		Högsåp		Braskamin		Förråd
	Frys		Linneskåp		Braskamin, tillval		Klädkammare
	Ugn		Städsåp		Handdukstork		Skiljevägg
	Kombinerad ugn & mikro		Skjutdörrsgarderob		Badkar, tillval		BH A/B/ C/D/E Fönsterbröstningshöjd 550/660/690/800/1230 mm
	Ugn & mikro		Tvättmaskin		Elcentral		Takhöjd 1900 mm
			Torktumlare		Apparatskåp vatten/värme		