


4 RoK | ca 108 m²

LGH 2A-1001


Plan 1

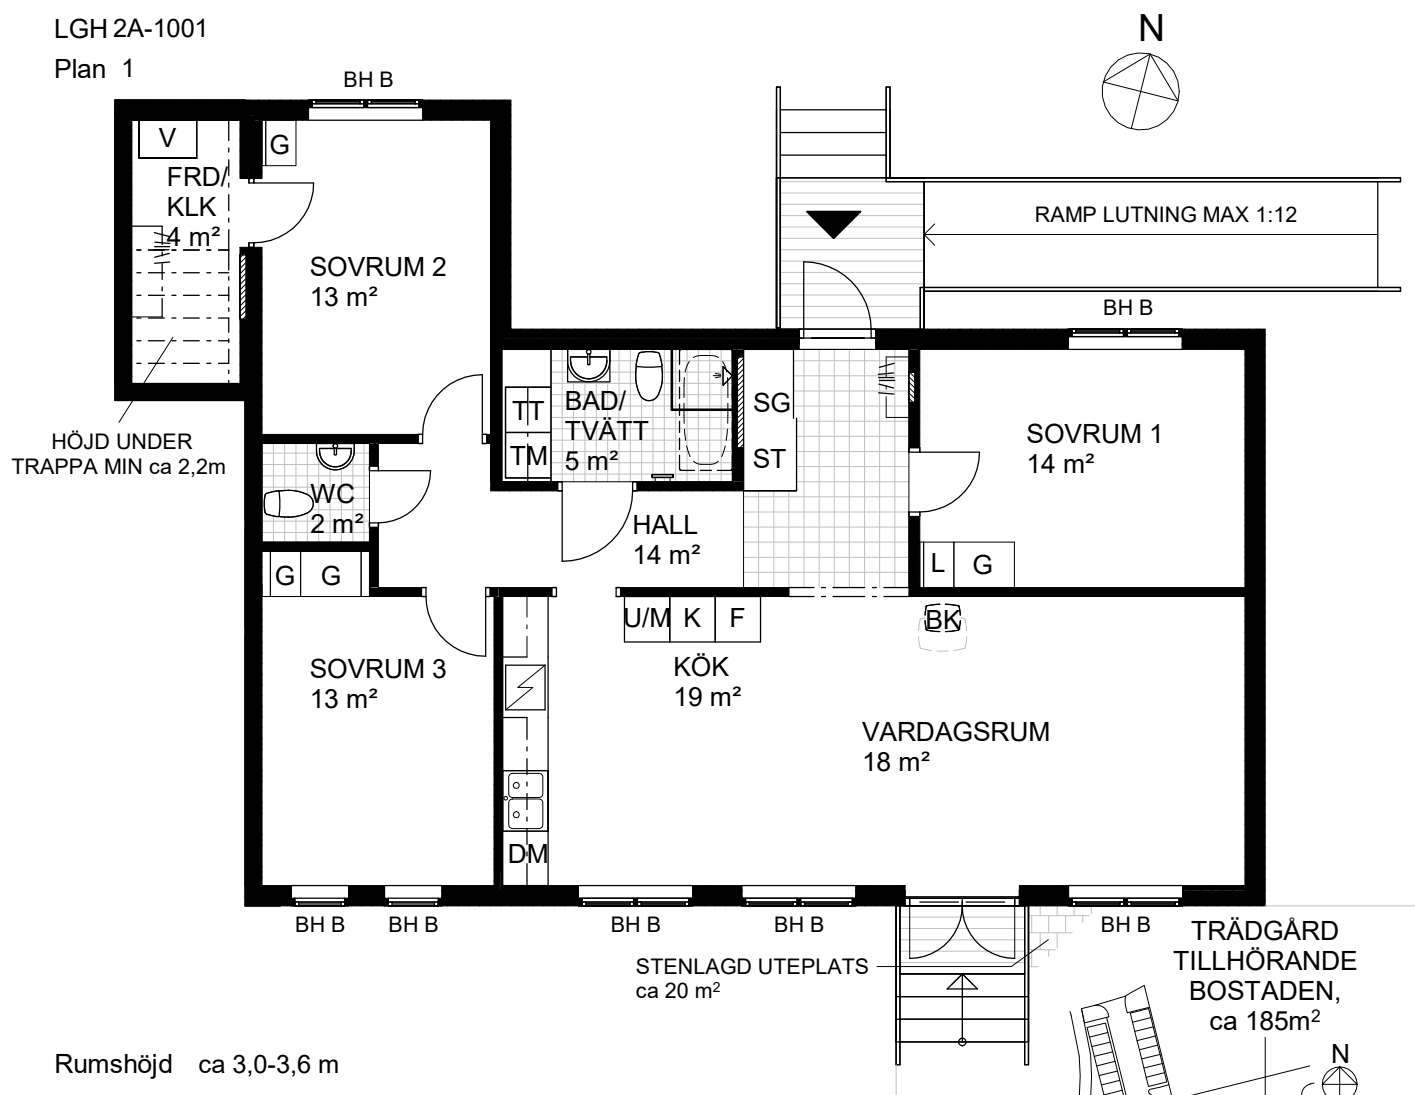

0 2,5 5 m

SKALA 1:100 (A4)

CoForma reserverar sig för eventuella
ändringar och tryckfel

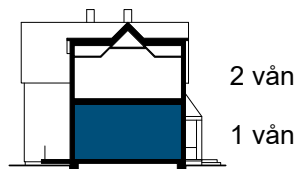


Symbolförklaring

	Inbyggnadshäll		G Garderob		Klädhängare		V Ventilationsaggregat
	Diskmaskin		Gs Garderob, platsbyggd		Överskåp		TF Takfönster
	Kylskåp		HS Högsåp		Braskamin		FRD Förråd
	Frys		L Linneskåp		Braskamin, tillval		KLK Klädskåp
	Ugn		ST Städsåp		Handdukstork		SV Skiljevägg
	Kombinerad ugn & mikro		SG Skjutdörrsgarderob		Badkar, tillval		BH A/B/ C/D/E Fönsterbröstningshöjd 550/660/690/800/1230 mm
	Ugn & mikro		TM Tvättmaskin		Elcentral		Takhöjd 1900 mm
			TT Torktumlare		Apparatskåp vatten/värme		

3 RoK | ca 97 m²


LGH 2B-1101

Plan 2

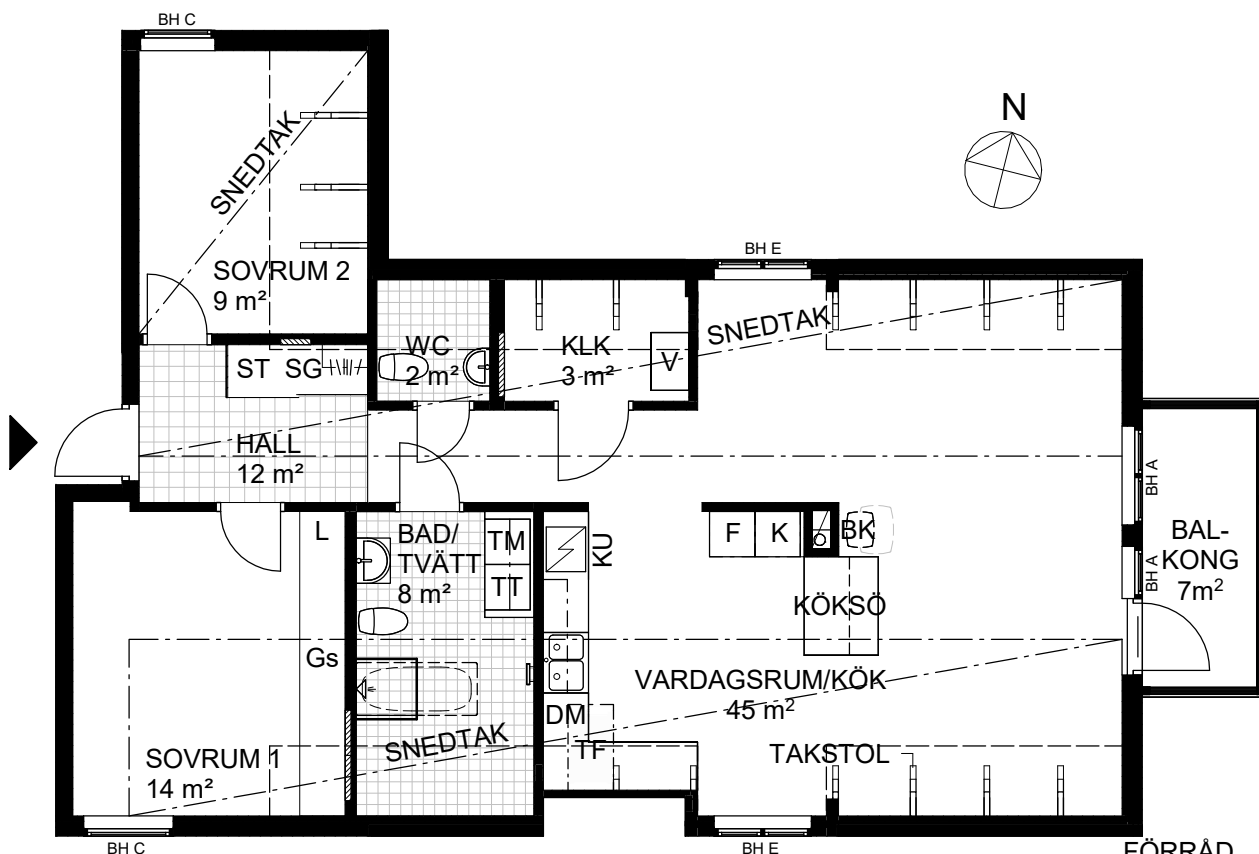

Rumshöjd ca 3,3 m

Lägsta höjd vid snedtags början ca 1 m

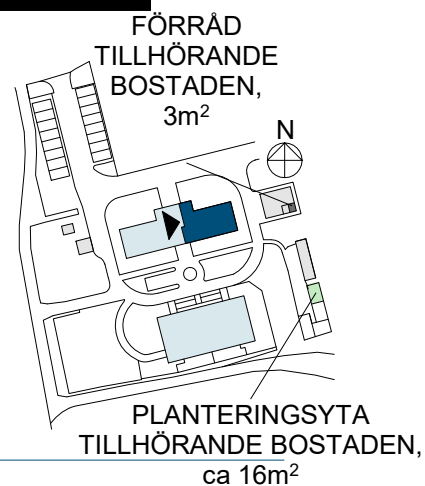CoForma reserverar sig för eventuella
ändringar och tryckfel

Symbolförklaring


	Inbyggnadshäll		Garderob		Klädhängare		Ventilationsaggregat
	Diskmaskin		Garderob, platsbyggd		Överskåp		Takfönster
	Kylskåp		Högsåp		Braskamin		Förråd
	Frys		Linneskåp		Braskamin, tillval		Klädkammare
	Ugn		Städsåp		Handdukstork		Skiljevägg
	Kombinerad ugn & mikro		Skjutdörrsgarderob		Badkar, tillval		BH A/B/ C/D/E
	Ugn & mikro		Tvättmaskin		Elcentral		Fönsterbröstningshöjd 550/660/690/800/1230 mm
			Torktumlare		Apparatskåp vatten/värme		Takhöjd 1900 mm

3 RoK | ca 104 m²

LGH 2B-1102

Plan 2

N

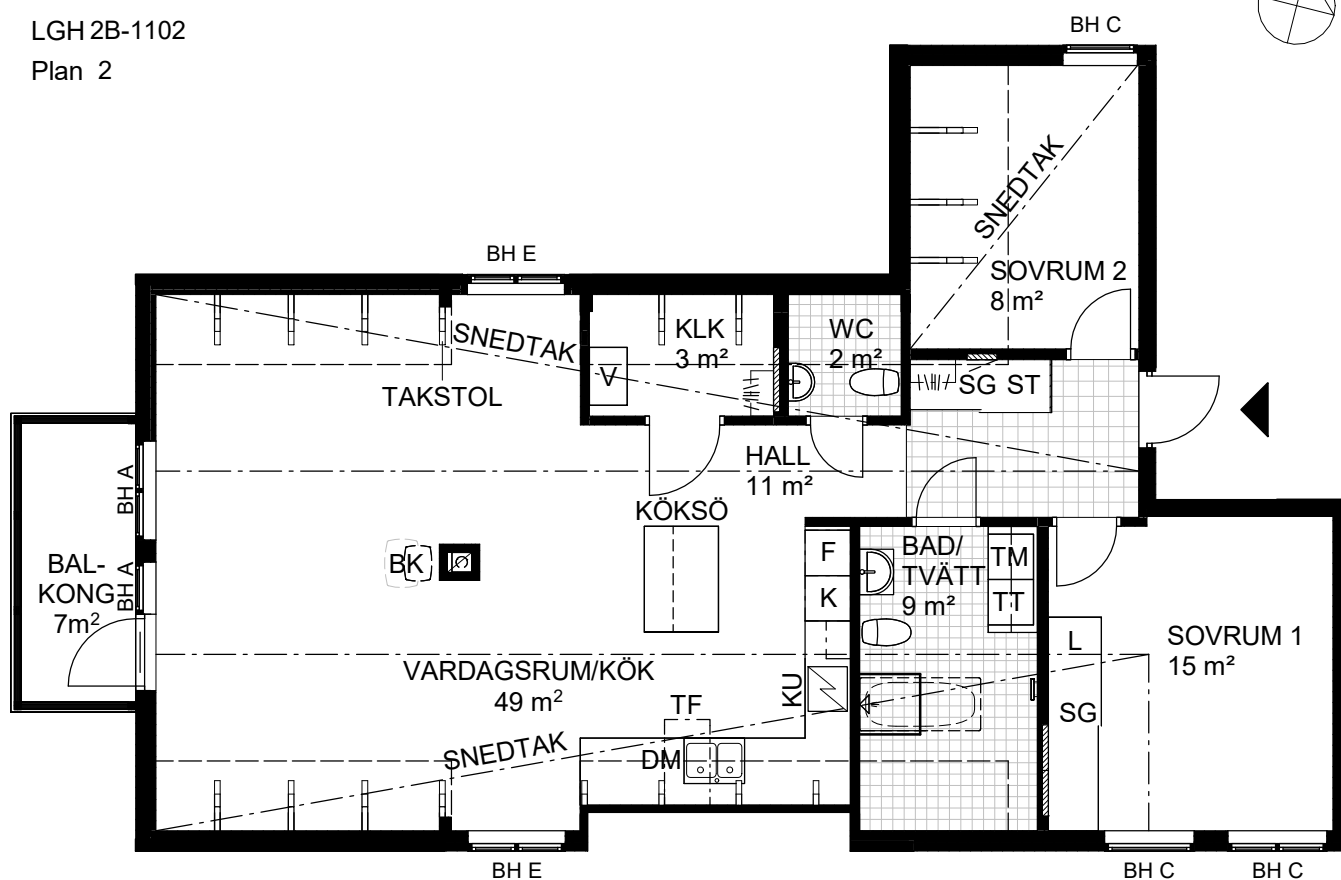


Rumshöjd ca 3,3 m

Lägsta höjd där snedtak möter yttervägg ca 1 m




CoForma reserverar sig för eventuella ändringar och tryckfel

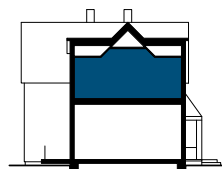

2 vån

1 vån

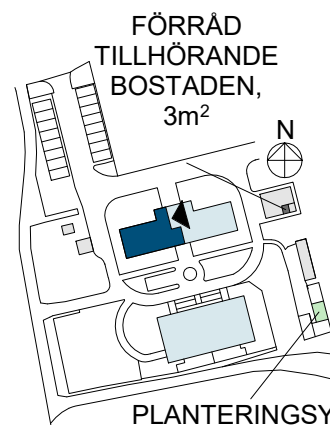

PLANTERINGSYTA
TILLHÖRANDE BOSTADEN,
ca 16m²


Symbolförklaring

	Inbyggnadshäll		Garderob		Klädhängare		Ventilationsaggregat
	Diskmaskin		Garderob, platsbyggd		Överskåp		Takfönster
	Kylskåp		Högsåp		Braskamin		Förråd
	Frys		Linneskåp		Braskamin, tillval		Klädkammare
	Ugn		Städsåp		Handduksstork		Skiljevägg
	Kombinerad ugn & mikro		Skjutdörrsgarderob		Badkar, tillval		BH A/B/ C/D/E Fönsterbröstningshöjd
	Ugn & mikro		Tvättmaskin		Elcentral		550/660/690/800/1230 mm
			Torktumlare		Apparatskåp vatten/värme		

4 RoK | ca 108 m²

LGH 2C-1001

Plan 1

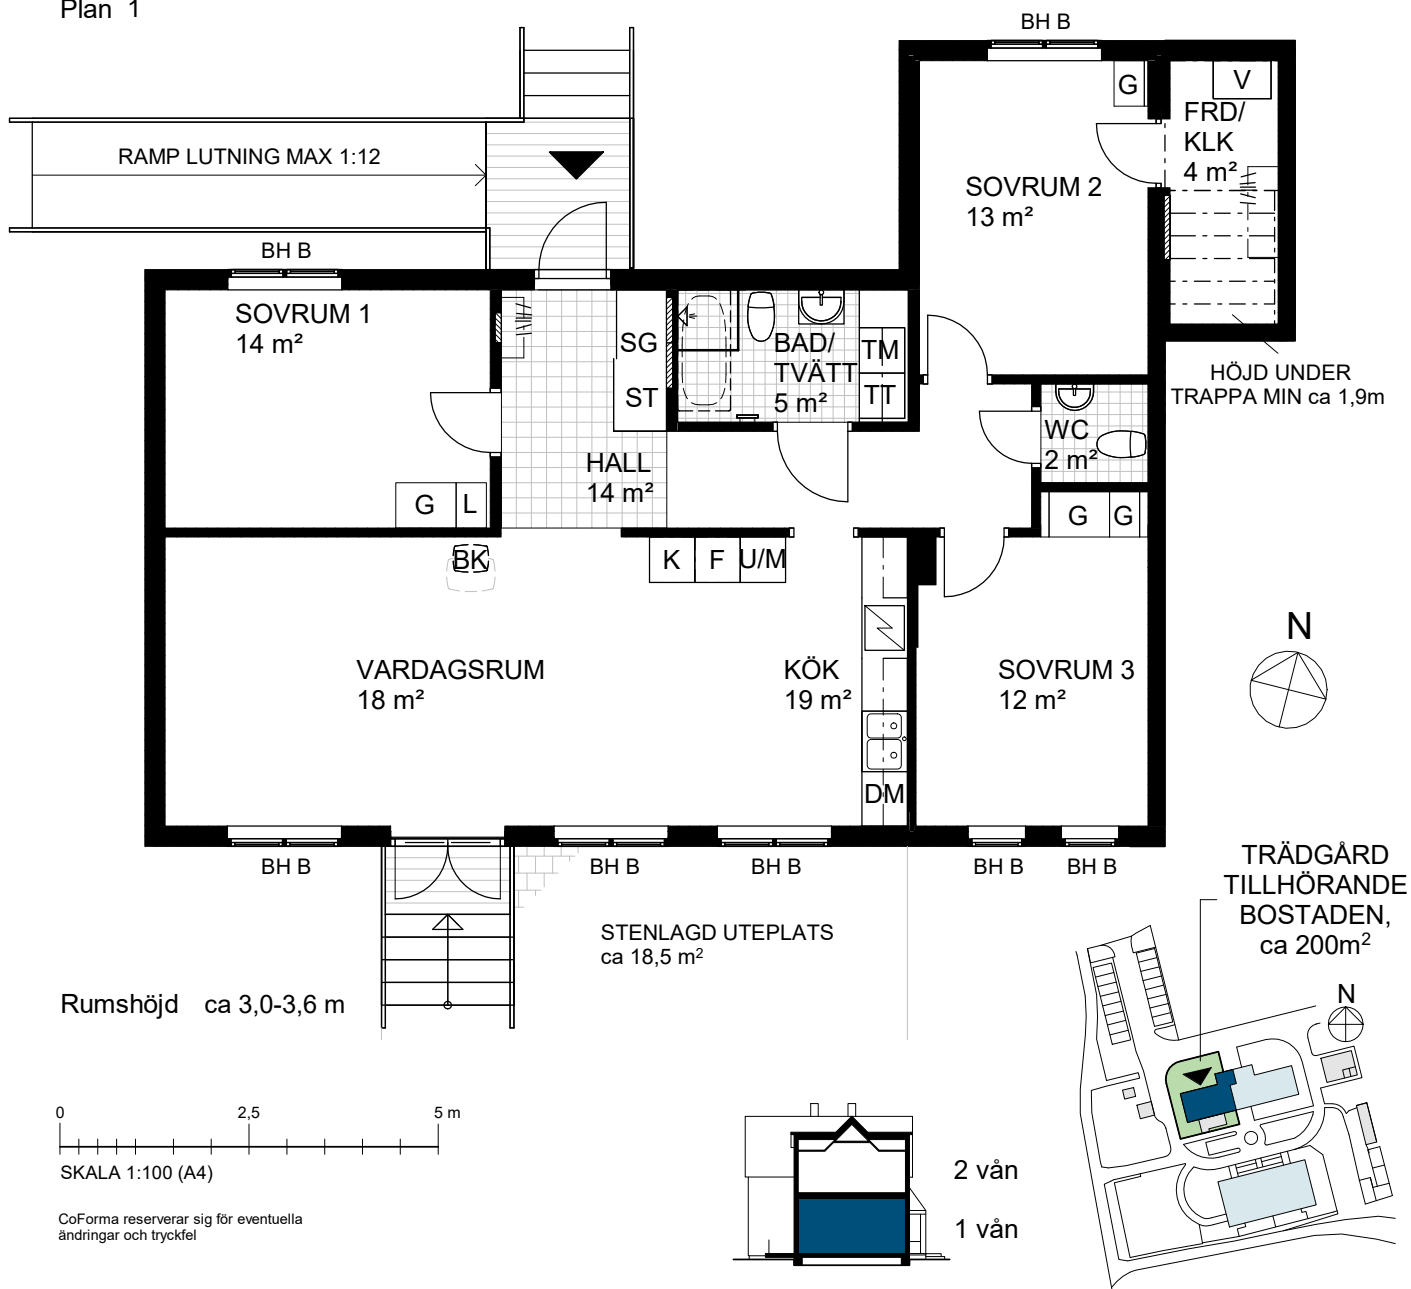


Symbolförklaring

	Inbyggnadshäll		Garderob		Klädhängare		Ventilationsaggregat
	Diskmaskin		Garderob, platsbyggd		Överskåp		Takfönster
	Kylskåp		Högsåp		Braskamin		Förråd
	Frys		Linneskåp		Braskamin, tillval		Klädkammare
	Ugn		Städsåp		Handdukstork		Skiljevägg
	Kombinerad ugn & mikro		Skjutdörrsgarderob		Badkar, tillval		BH A/B/ C/D/E Fönsterbröstningshöjd 550/660/690/800/1230 mm
	Ugn & mikro		Tvättmaskin		Elcentral		Takhöjd 1900 mm
			Torktumlare		Apparatskåp vatten/värme		

4 RoK | ca 122 m²

LGH 2D-1001

Plan 1

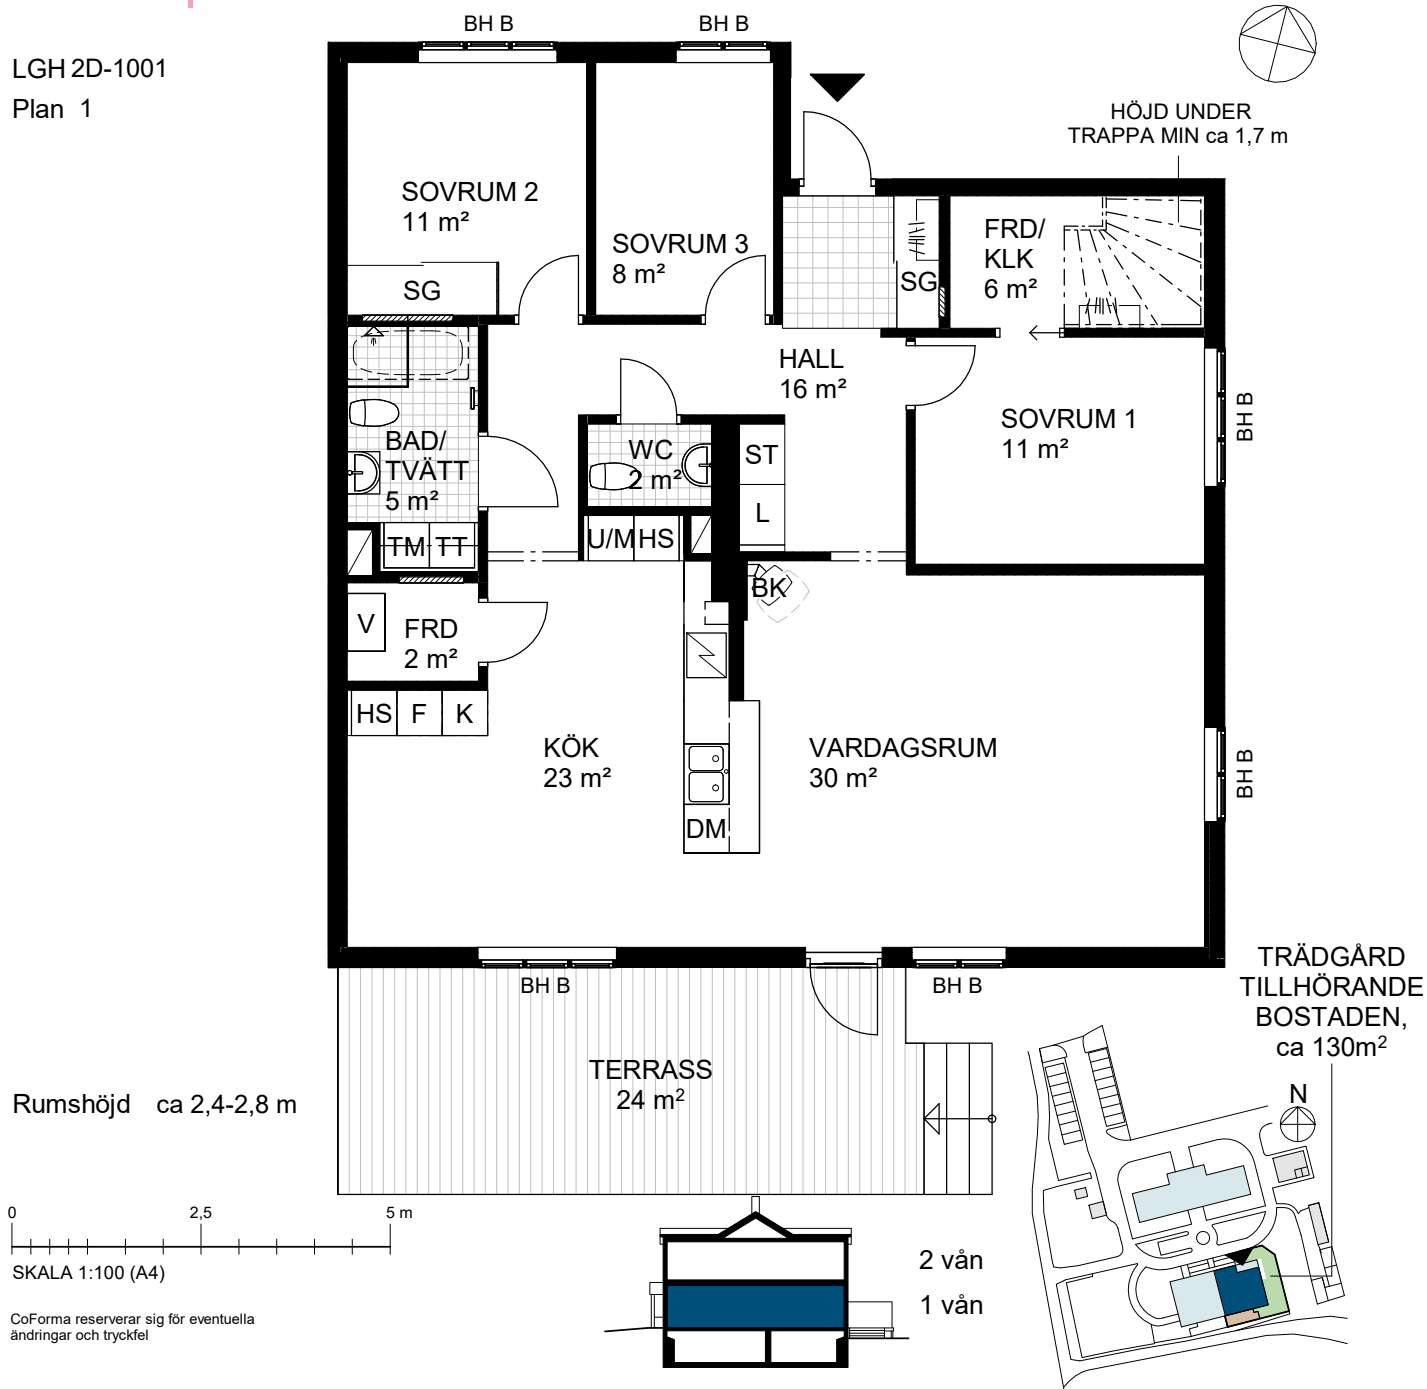


Symbolförklaring

	Inbyggnadshäll		Garderob		Klädhängare		Ventilationsaggregat
	Diskmaskin		Garderob, platsbyggd		Överskåp		Takfönster
	Kylskåp		Högskap		Braskamin		FRD Förråd
	Frys		Linneskåp		Braskamin, tillval		KLK Klädskåp
	Ugn		Städskap		Handdukstork		SV Skiljevägg
	Kombinerad ugn & mikro		Skjutdörrsgarderob		Badkar, tillval		BH A/B/ C/D/E Fönsterbröstningshöjd 550/660/690/800/1230 mm
	Ugn & mikro		Tvättmaskin		Elcentral		--- Takhöjd 1900 mm
			Torktumlare		Apparatskåp vatten/värme		

3 RoK | ca 95 m²

LGH 2D-1101

Plan 2

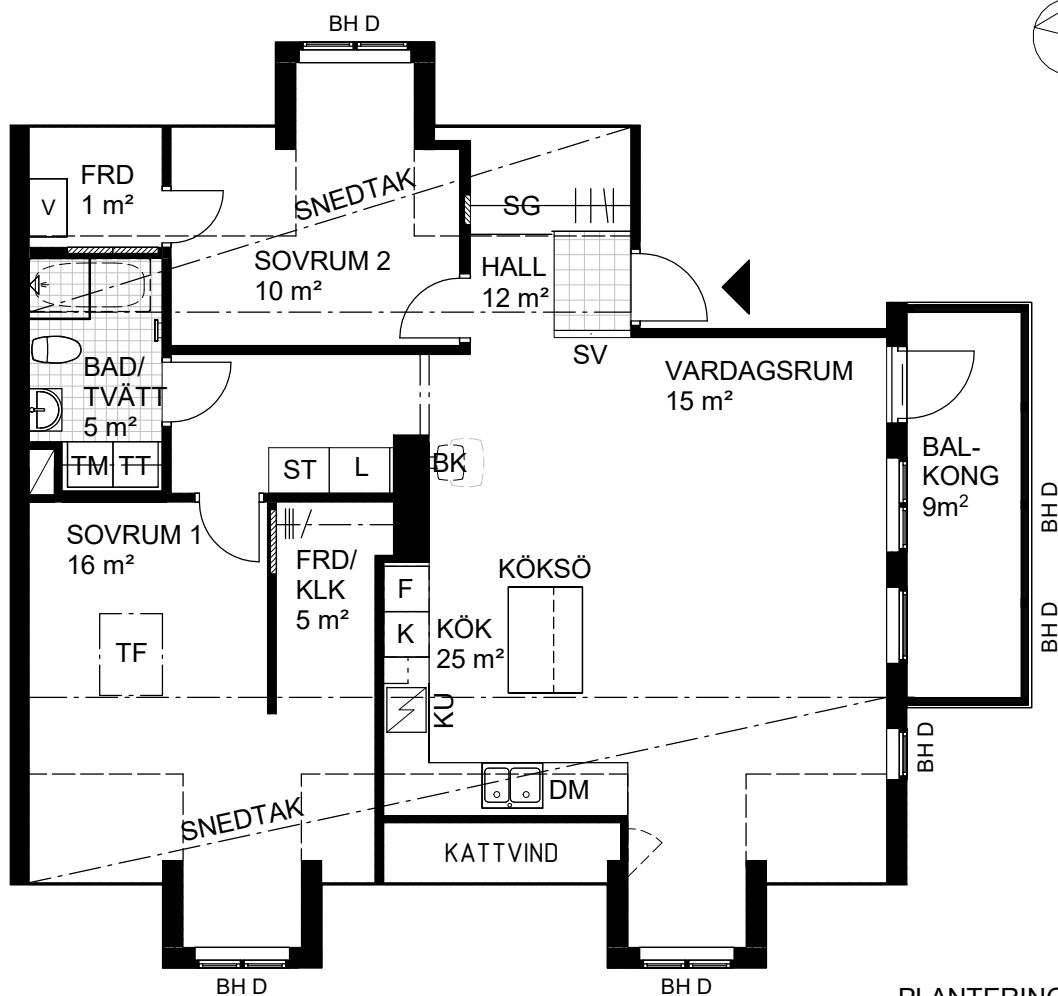


Rumshöjd ca 2,5 m

Lägsta höjd vid snedtags början ca 0,5 m

CoForma reserverar sig för eventuella
ändringar och tryckfel


2 vån

1 vån

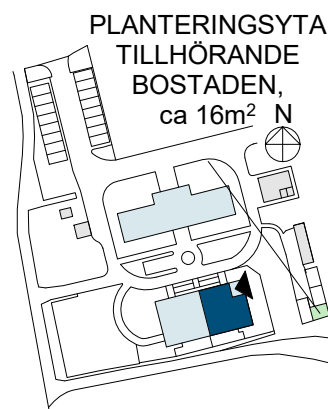

Symbolförklaring

	Inbyggnadshäll		Garderob		Klädhängare		Ventilationsaggregat
	Diskmaskin		Garderob, platsbyggd		Överskåp		Takfönster
	Kylskåp		Högskåp		Braskamin		Förråd
	Frys		Linneskåp		Braskamin, tillval		Klädkammare
	Ugn		Städsåp		Handduktork		Skiljevägg
	Kombinerad ugn & mikro		Skjutdörrsgarderob		Badkar, tillval		Fönsterbröstningshöjd 550/660/690/800/1230 mm
	Ugn & mikro		Tvättmaskin		Elcentral		Takhöjd 1900 mm
			Torktumlare		Apparatskåp vatten/värme		

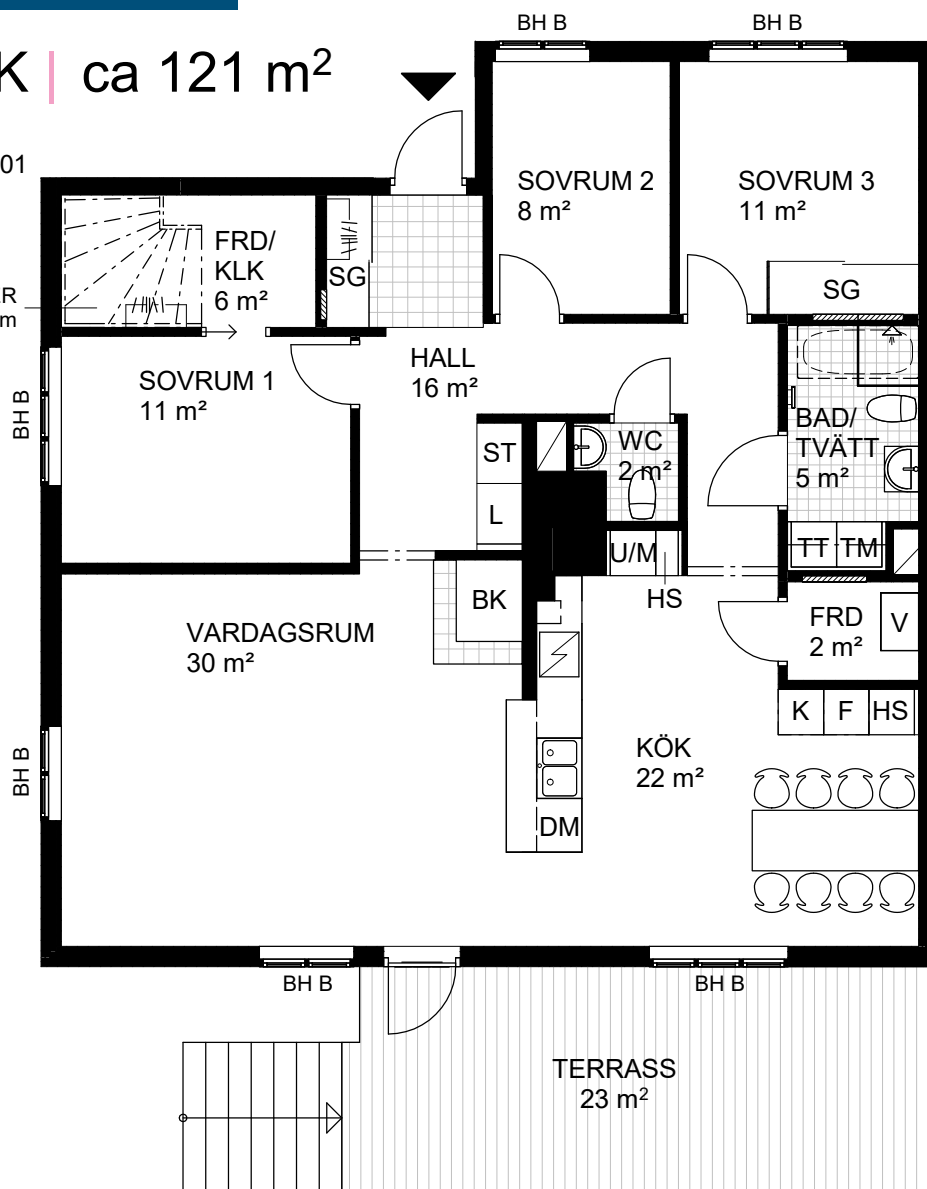
4 RoK | ca 121 m²LGH 2E-1001
Plan 1HÖJD UNDER
TRAPPA MIN ca 1,7 m

Rumshöjd ca 2,4-2,8 m

0 2,5 5 m
SKALA 1:100 (A4)CoForma reserverar sig för eventuella
ändringar och tryckfel

2 vån

1 vån

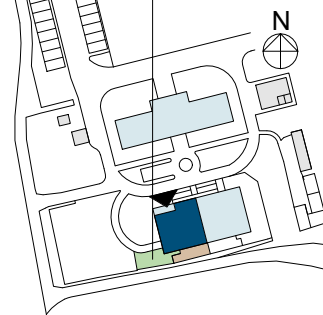
TRÄDGÅRD
TILLHÖRANDE
BOSTADEN,
ca 70m²

Symbolförklaring

	Inbyggnadshäll		G Garderob		Klädhängare		V Ventilationsaggregat
	Diskmaskin		Gs Garderob, platsbyggd		Överskåp		TF Takfönster
	Kylskåp		HS Högsåp		BK Braskamin		FRD Förråd
	Frys		L Linneskåp		BK Braskamin, tillval		KLK Klädkammare
	Ugn		ST Städskåp		Handdukstork		SV Skiljevägg
	Kombinerad ugn & mikro		SG Skjutdörrsgarderob		Badkar, tillval		BH A/B/ C/D/E Fönsterbröstningshöjd 550/660/690/800/1230 mm
	Ugn & mikro		TM Tvättmaskin		Elcentral		Takhöjd 1900 mm
			TT Torktumlare		Apparatskåp vatten/värme		

N

Plan 2

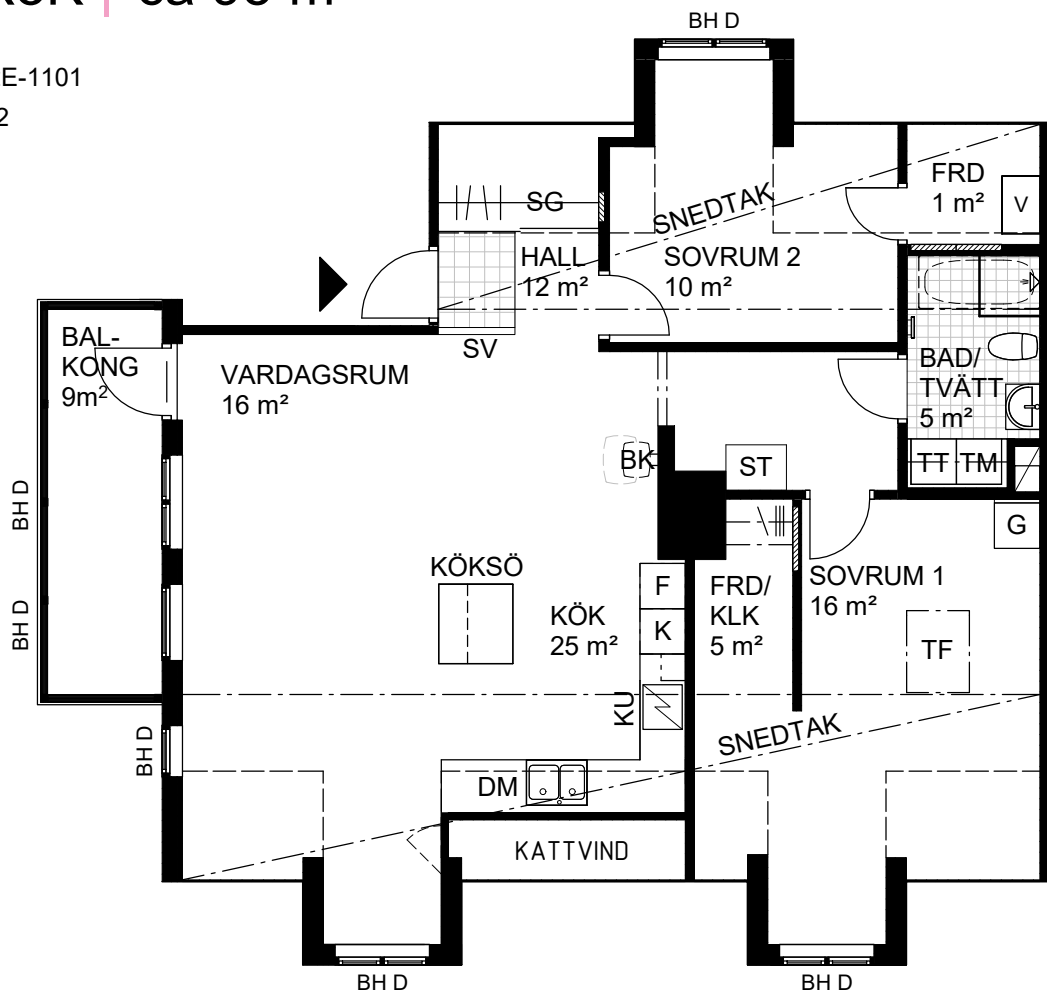

Lägsta höjd vid snedtaks början ca 0,5 m




CoForma reserverar sig för eventuella
ändringar och tryckfel



1 vản

PLANTERINGSYTA
TILLHÖRANDE
BOSTADEN,
ca 18m² N

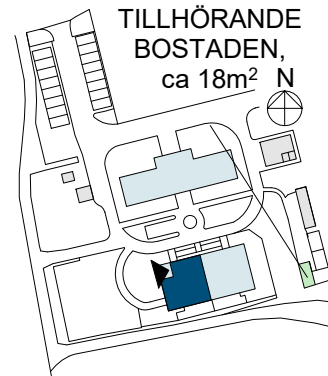

Symbolförklaring

	Inbyggnadshäll		G Garderob		Klädhängare		V Ventilationsaggregat
	Diskmaskin		Gs Garderob, platsbyggd		Överskåp		TF Takfönster
	Kylskåp		HS Högsåp		Braskamin		FRD Förråd
	Frys		L Linneskåp		Braskamin, tillval		KLK Klädkammare
	Ugn		ST Städskåp		Handdukstork		SV Skiljevägg
	Kombinerad ugn & mikro		SG Skjutdörrsgarderob		Badkar, tillval		BH A/B/C/D/E Fönsterbröstningshöjd 550/660/690/800/1230 mm
	Ugn & mikro		TM Tvättmaskin		Elcentral		— — — Takhöjd 1900 mm
			TT Torktumlare		Apparatskåp vatten/värme		