


4 RoK | ca 122 m²

LGH 2D-1001

Plan 1

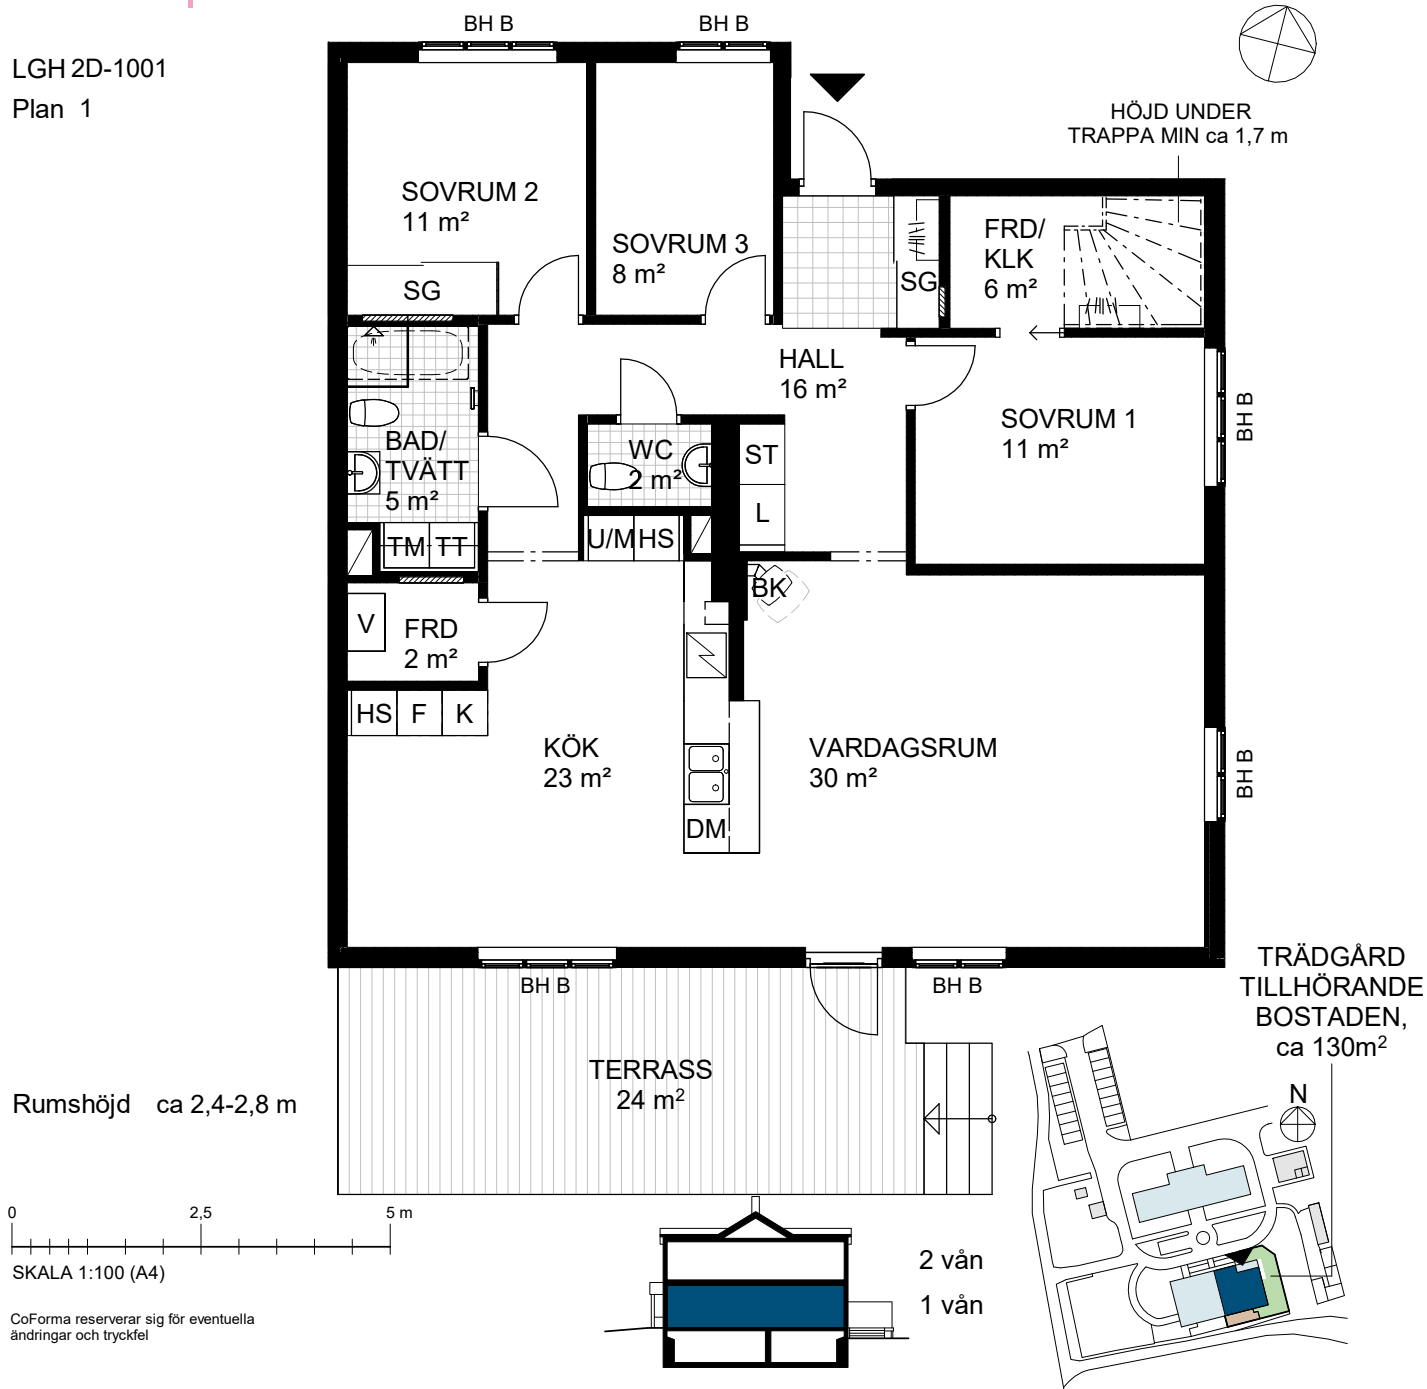

Symbolförklaring

	Inbyggnadshäll		G Garderob		Klädhängare		V Ventilationsaggregat
	Diskmaskin		Gs Garderob, platsbyggd		Överskåp		TF Takfönster
	K Kylskåp		HS Högsåp		BK Braskamin		FRD Förråd
	F Frys		L Linneskåp		BK Braskamin, tillval		KLK Klädkammare
	U Ugn		ST Städsåp		Handdukstork		SV Skiljevågg
	KU Kombinerad ugn & mikro		SG Skjutdörrsgarderob		Badkar, tillval		BH A/B Fönsterbröstningshöjd 550/660/690/800/1230 mm
	U/M Ugn & mikro		TM Tvättmaskin		Elcentral		Takhöjd 1900 mm
			TT Torktumlare		Apparatskåp vatten/värme		