



4 RoK | ca 108 m²

LGH 2A-1001


Plan 1

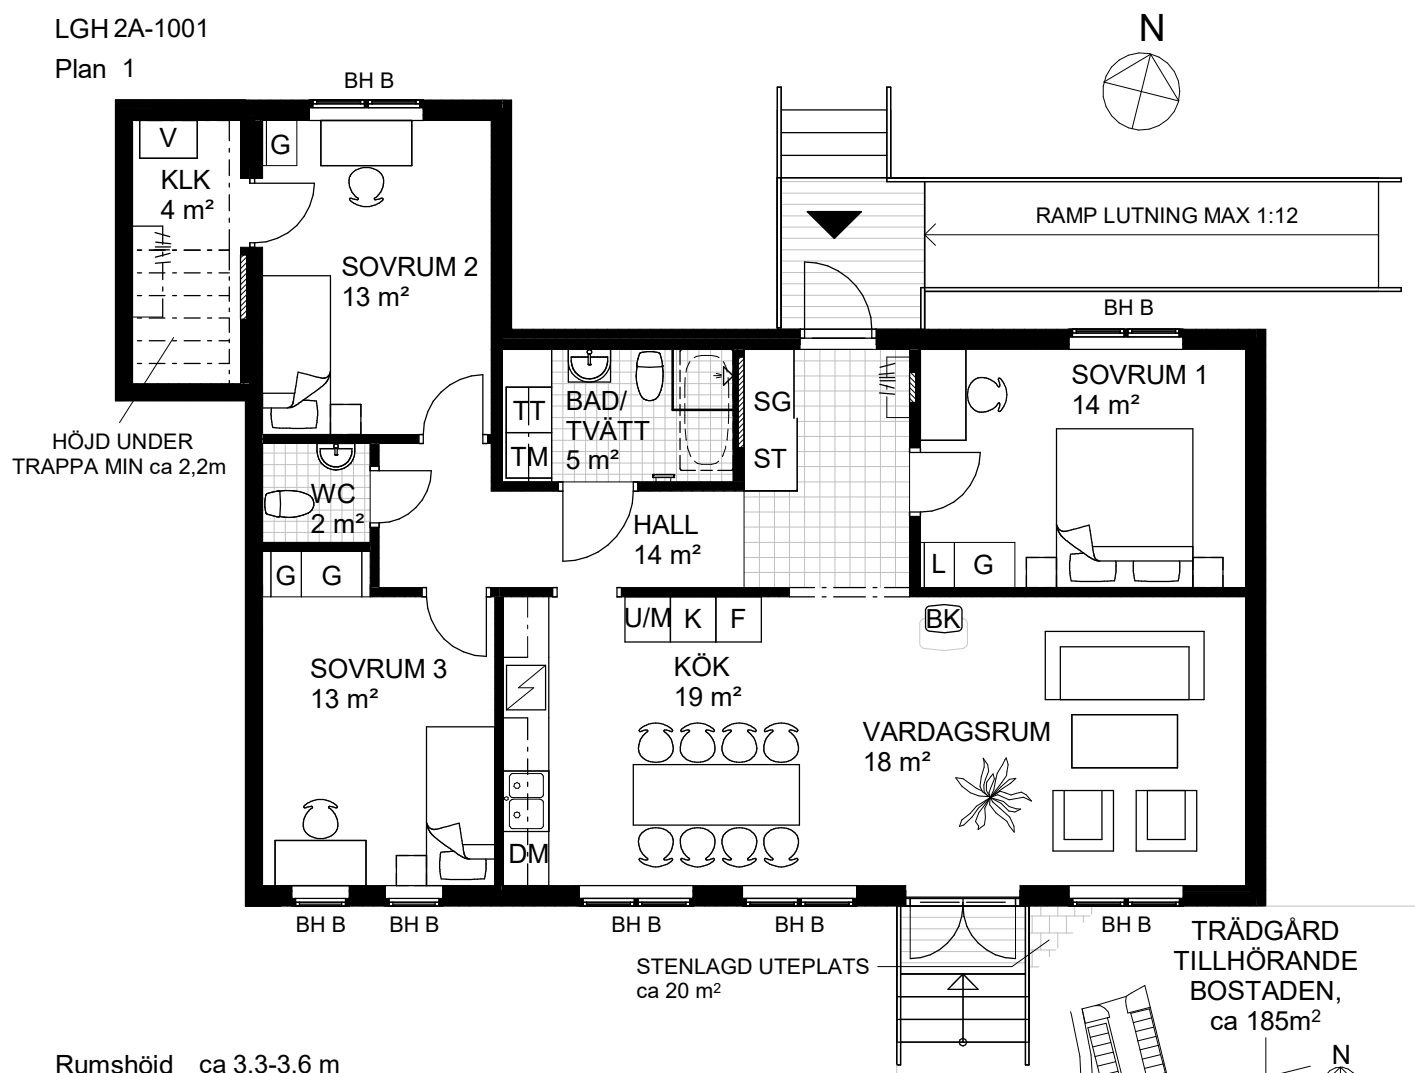

Rumshöjd ca 3,3-3,6 m

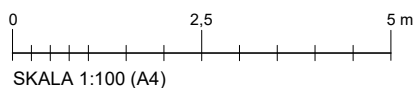

CoForma reserverar sig för eventuella ändringar och tryckfel

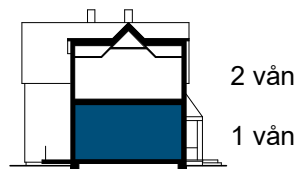

Symbolförklaring

	Inbyggnadshäll		Garderob		Klädhängare		Ventilationsaggregat
	Diskmaskin		Garderob, platsbyggd		Överskåp		Takfönster
	Kylskåp		Högsåp		Braskamin		Förråd
	Frys		Linneskåp		Handdukstork		KLK
	Ugn		Städsåp		Badkar, tillval		Skiljevägg
	Kombinerad ugn & mikro		Skjutdörrsgarderob		Elcentral		BH A/B/ C/D/E
	Ugn & mikro		Tvättmaskin		Apparatskåp vatten/värme		Fönsterbröstningshöjd 550/660/690/800/1230 mm
			Torktumlare				Takhöjd 1900 mm