


4 RoK | ca 108 m²

LGH 2C-1001

Plan 1

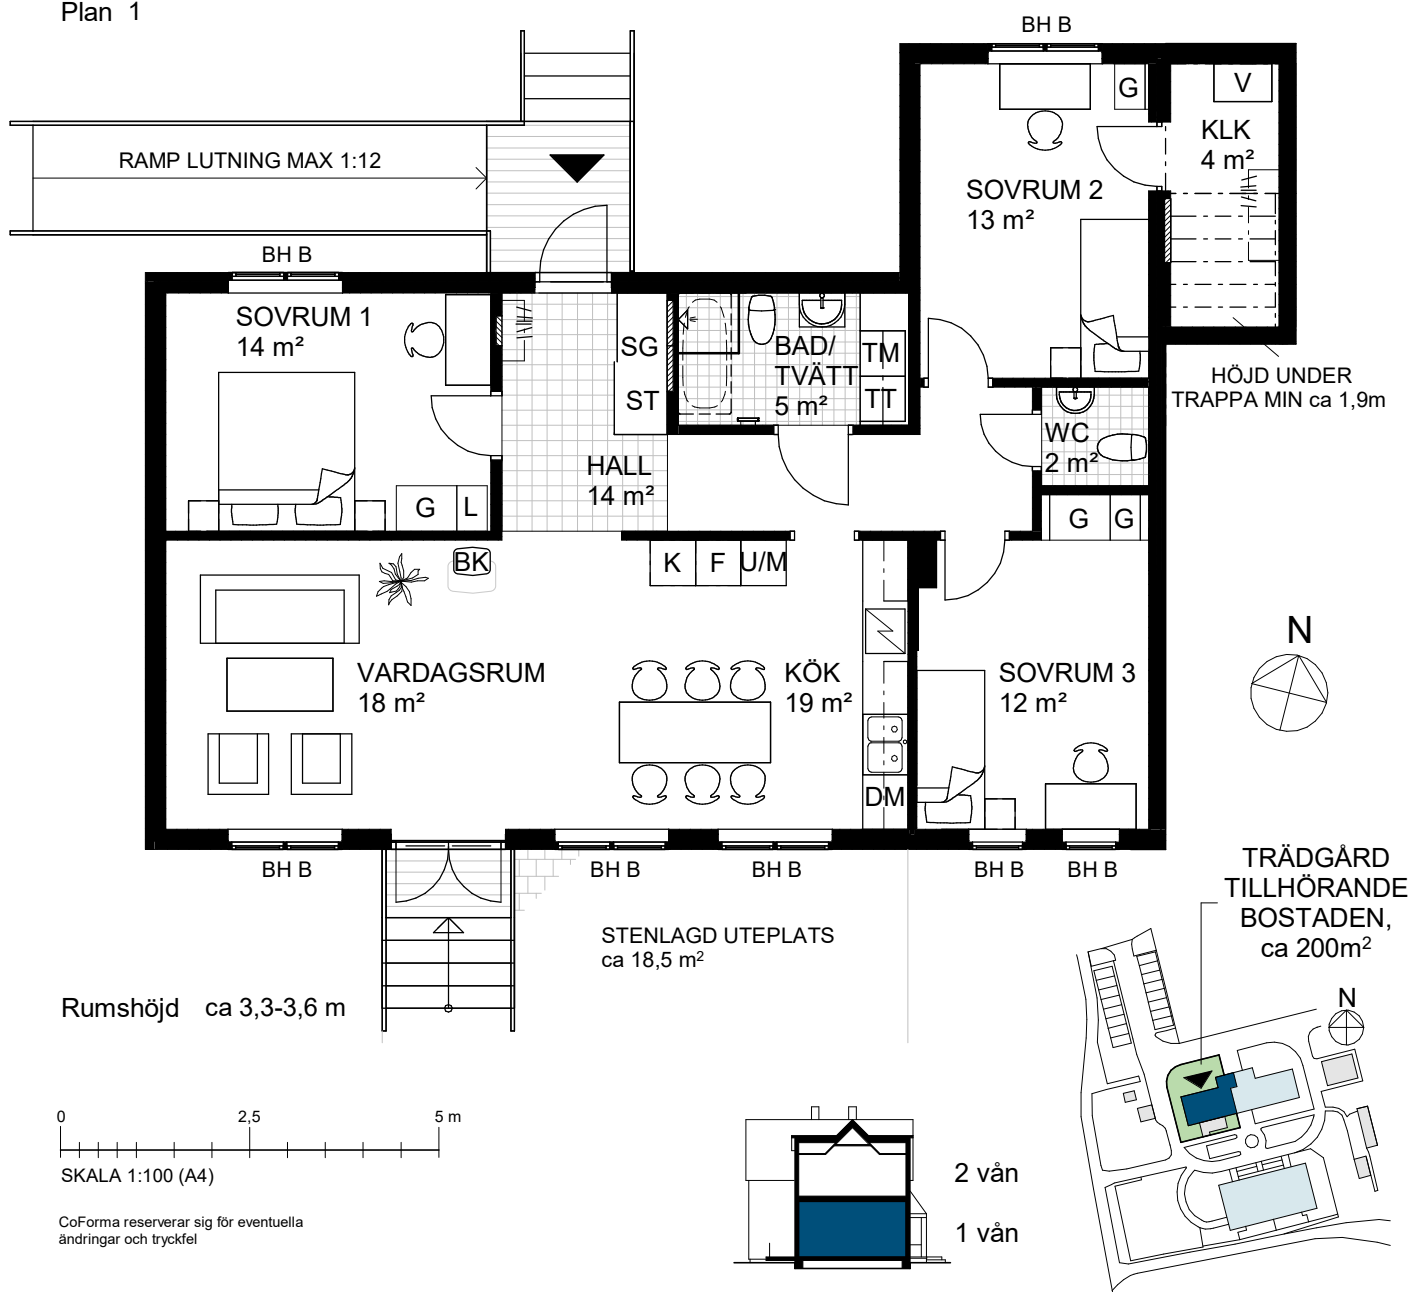

Symbolförklaring

Inbyggnadshäll

DM Diskmaskin

K Kylskåp

F Frys

U Ugn

KU Kombinerad ugn & mikro

U/M Ugn & mikro

G Garderob

Gs Garderob, platsbyggd

HS Högsåp

L Linnesåp

ST Städsåp

SG Skjutdörrsgarderob

TM Tvättmaskin

TT Torktumlare

Klädhängare

Översåp

BK Braskamin

Handdukstork

Badkar, tillval

Elcentral

Apparatsåp vatten/värme

V Ventilationsaggregat

TF Takfönster

FRD Förråd

KLK Klädkammare

SV Skiljevåp

BH A/B/ C/D/E Fönsterbröstningshöjd 550/660/690/800/1230 mm

Takhöjd 1900 mm