


4 RoK | ca 122 m²



LGH 2D-1001
Plan 1

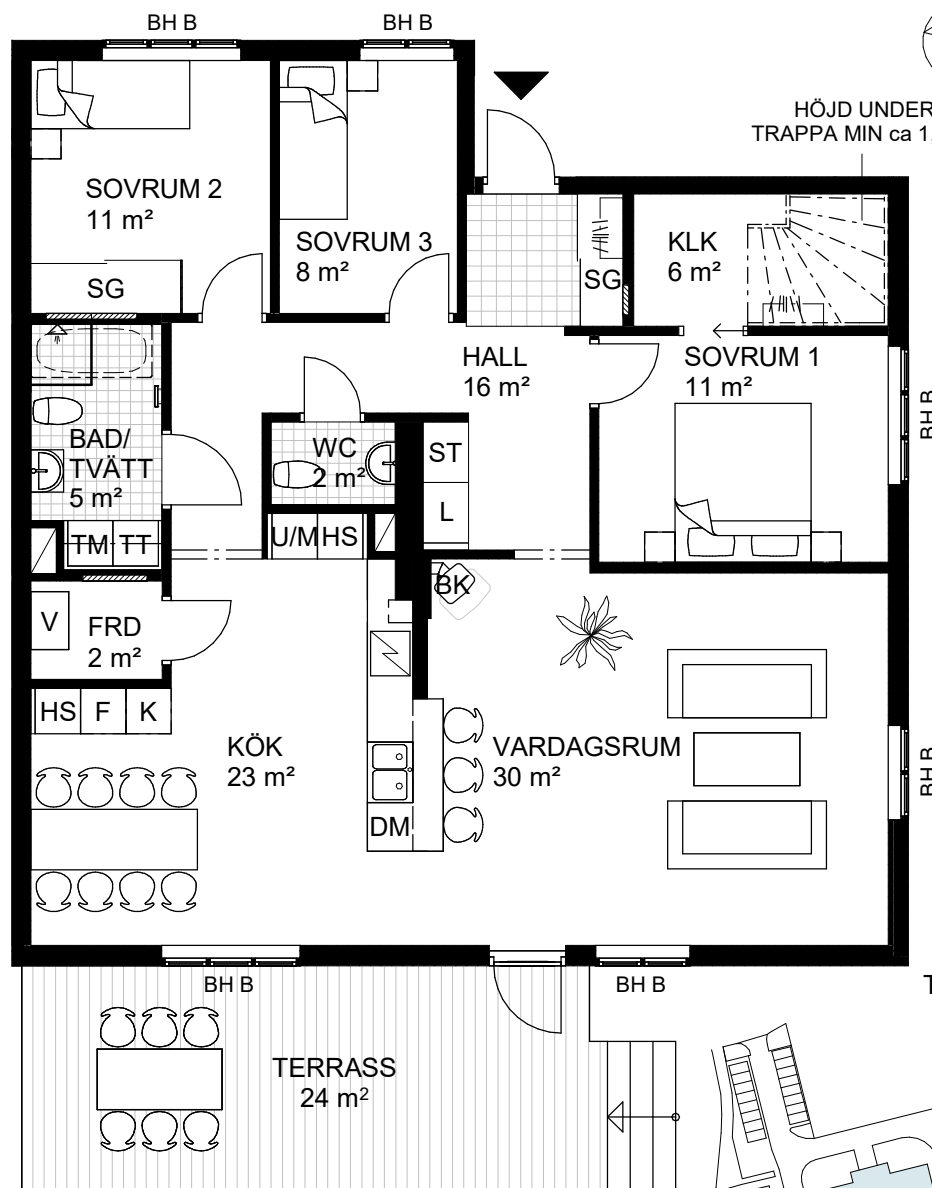

Rumshöjd ca 2,4-2,8 m

0 2,5 5 m
SKALA 1:100 (A4)

CoForma reserverar sig för eventuella
ändringar och tryckfel

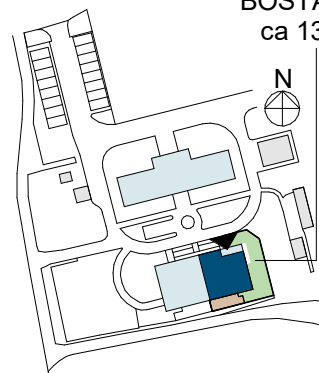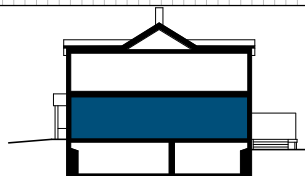

Symbolförklaring

Inbyggnadshäll

Diskmaskin

Kylskåp

Frys

Ugn

Kombinerad ugn & mikro

Ugn & mikro

Garderob

Garderob, platsbyggd

Högsåp

Linneskåp

Städsåp

Skjutdörrsgarderob

Tvättmaskin

Torktumlare

Klädhängare

Översåp

Braskamin

Handdukstork

Badkar, tillval

Elcentral

Apparatsåp vatten/värme

Ventilationsaggregat

Takfönster

Förråd

Klädkammare

Skiljevågg

BH A/B/ Fönsterbröstningshöjd
C/D/E 550/660/690/800/1230 mm

--- Takhöjd 1900 mm