


4 RoK | ca 108 m²

LGH 2A-1001


Plan 1

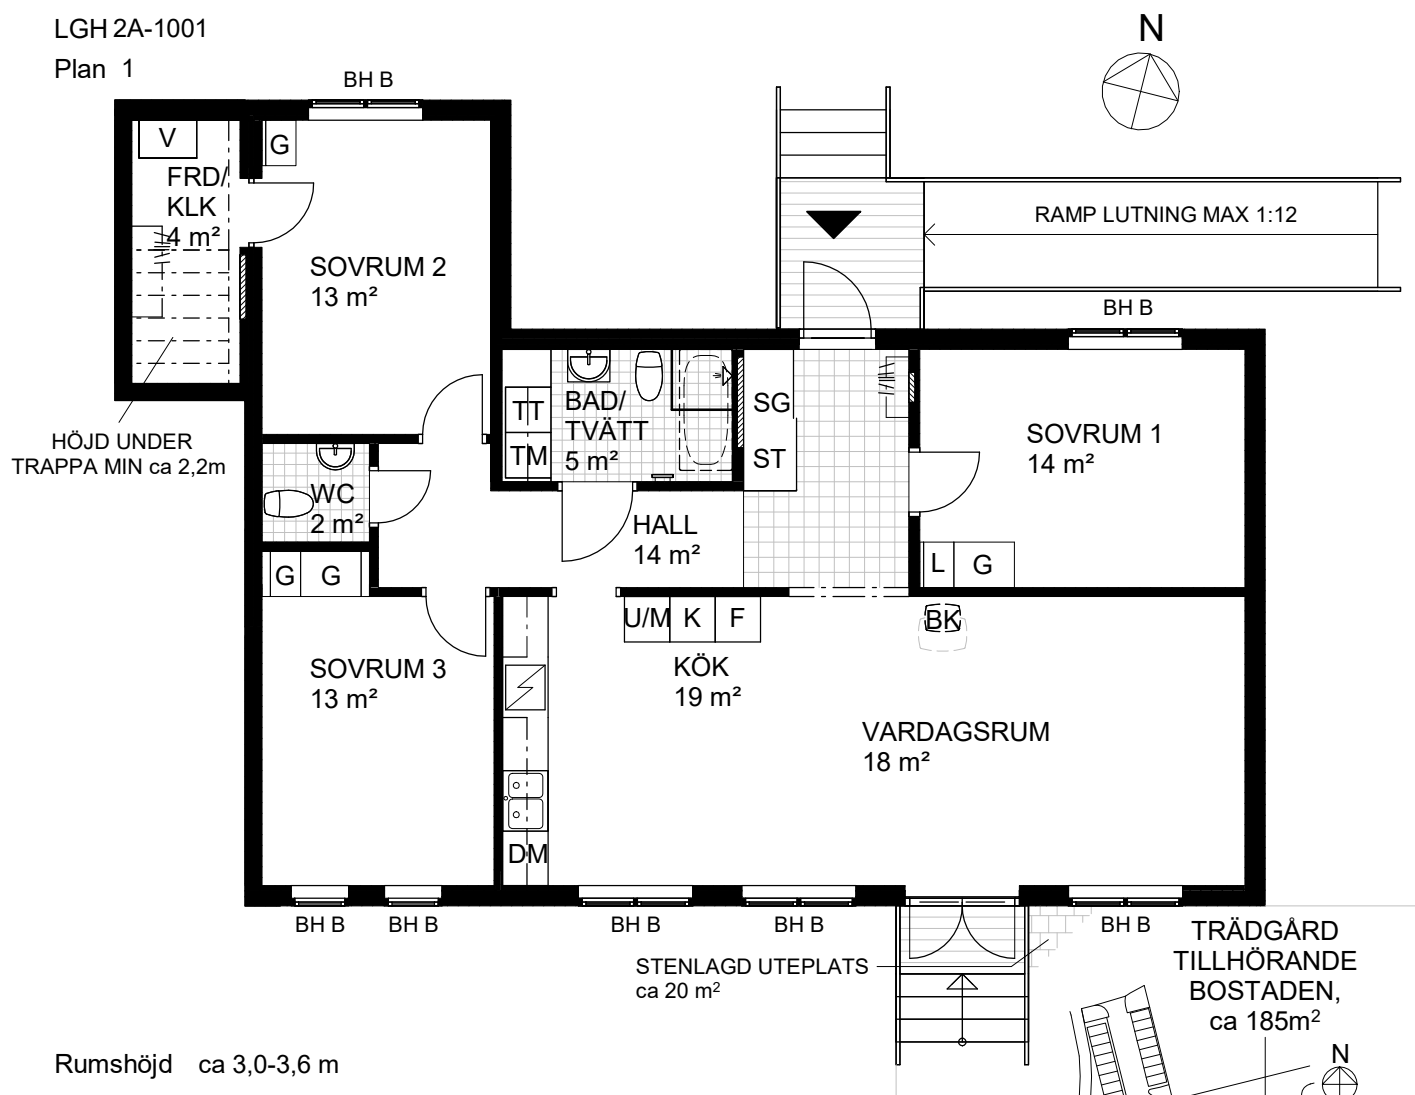

0 2,5 5 m

SKALA 1:100 (A4)

CoForma reserverar sig för eventuella ändringar och tryckfel

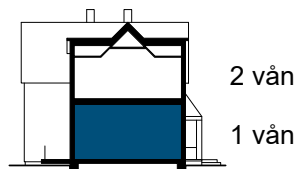

Symbolförklaring

	Inbyggnadshäll		Garderob		Klädhängare		Ventilationsaggregat
	Diskmaskin		Garderob, platsbyggd		Överskåp		Takfönster
	Kylskåp		Högsåp		Braskamin		Förråd
	Frys		Linneskåp		Braskamin, tillval		Klädkammare
	Ugn		Städsåp		Handdukstork		Skiljevägg
	Kombinerad ugn & mikro		Skjutdörrsgarderob		Badkar, tillval		Fönsterbröstningshöjd 550/660/690/800/1230 mm
	Ugn & mikro		Tvättmaskin		Elcentral		Takhöjd 1900 mm
			Torktumlare		Apparatskåp vatten/värme		